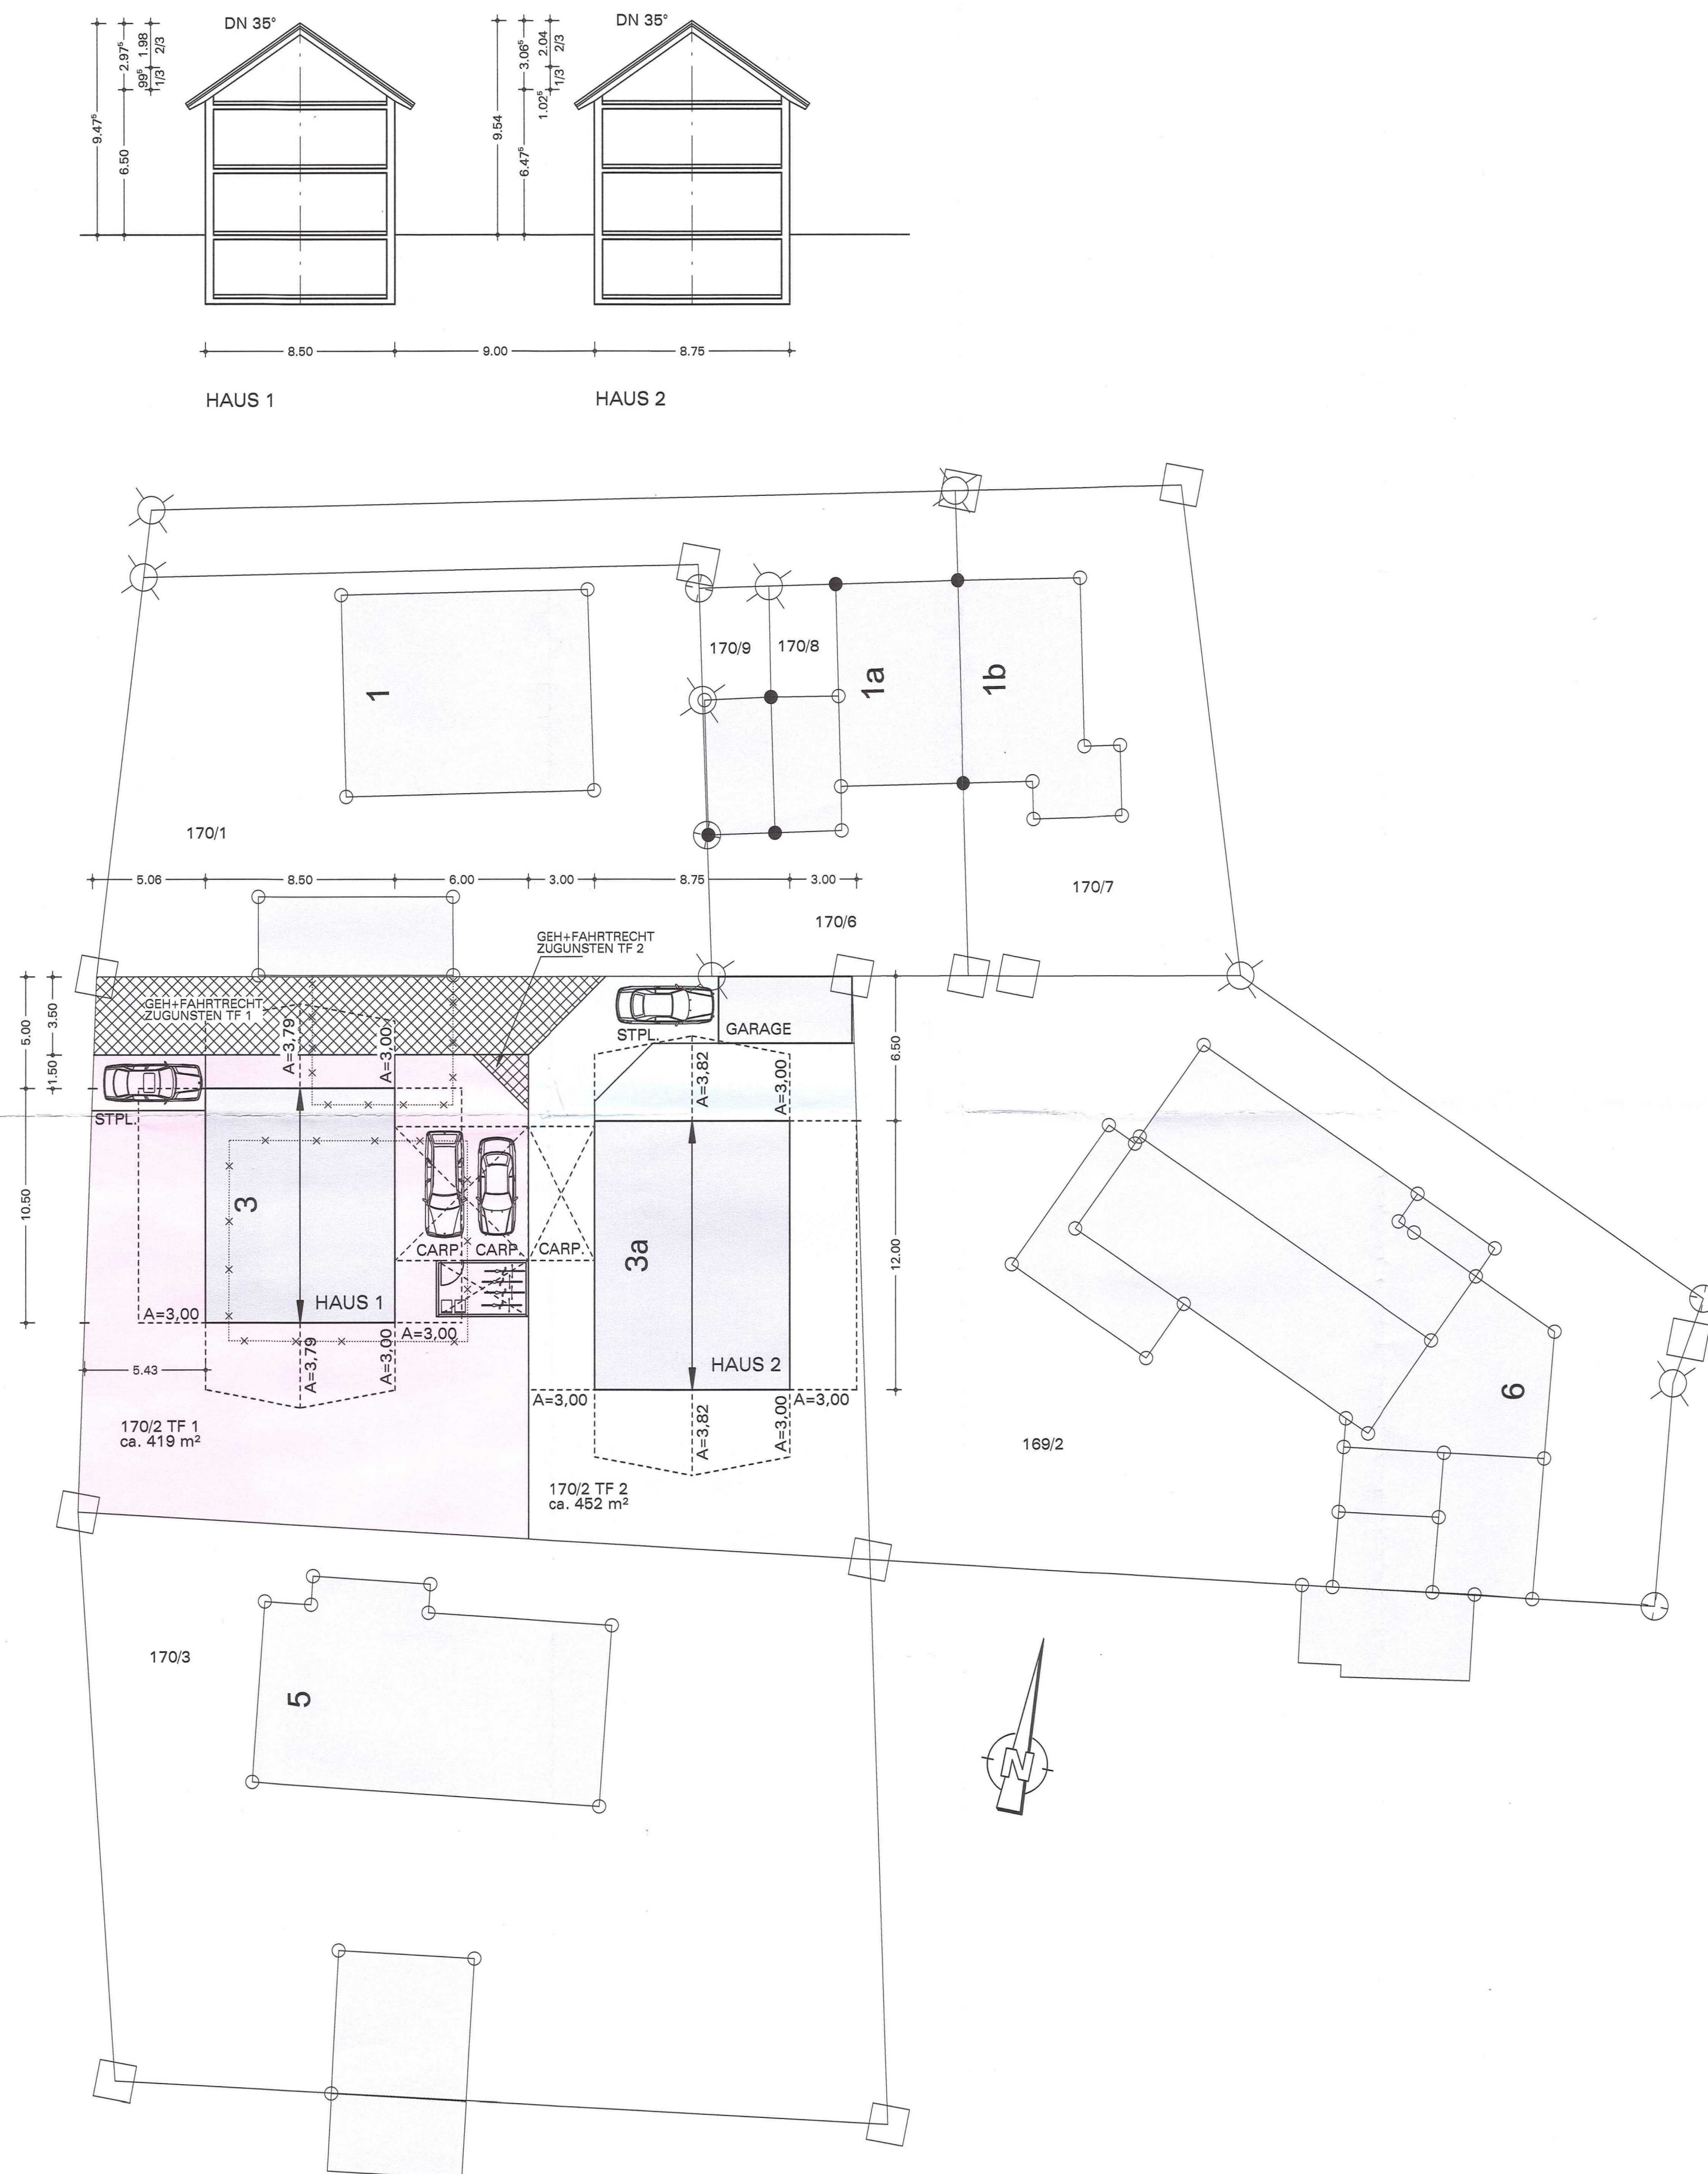


LAGEPLAN

ABSTANDSFLÄCHEN SIEHE  
GRUNDRISSÜBERSICHT

M = 1 : 1000

## ANTRAG AUF VORBESCHIED

GRUNDRISSÜBERSICHT  
SCHEMASCHNITT

M = 1 : 200

LAGEPLAN

M = 1 : 1000

FÜR DEN NEUBAU EINES EINFAMILIENHAUSES MIT  
DOPPELCARPORT, SOWIE EINES EINFAMILIENHAUSES  
MIT GARAGE UND CARPORT, IN 85646 ANZING,  
BERGSTR. 3 UND 3a, FLNR. 170/2, GEMARK. ANZING

ANTRAGSTELLER UND GRUNDSTÜCKSEIGENTÜMER :

KORBINIAN UND SEBASTIAN SCHROLL  
VERTR. DURCH SEBASTIAN SCHROLL

NACHBARN :  
FLURNR: 169/2

FLURNR: 169/3

FLURNR: 170/1

FLURNR: 170/3

FLURNR: 170/6

FLURNR: 172



V-2025-366



GEMEINDE ANZING

ARCHITEKT  
RAINER KNORS ARCHITEKT  
85604 ZORNEDING, AM WALL 1  
TELEFON: 09106 996111  
< r.knors-architekt@online.de >  
ZORNEDING, 10. JANUAR 2025



..... FERTIGUNG